

UCHWAŁA NR
RADY GMINY SIEDLCE

z dnia 2014 r.

w sprawie miejscowego planu zagospodarowania przestrzennego gminy Siedlce, części wsi Nowe Opole.

Na podstawie art. 18 ust. 2 pkt 5 ustawy z dnia 8 marca 1990 r. o samorządzie gminnym (tekst jedn. Dz.U. 2013 r. poz. 594, ze zm.), w związku z art. 20 ust. 1 ustawy z dnia 27 marca 2003 r. o planowaniu i zagospodarowaniu przestrzennym (tekst jedn. Dz. U. z 2012 r. poz. 647 ze zm), zgodnie z uchwałą Nr **XX/165/2012 z dnia 28 czerwca 2012 r.** w sprawie przystąpienia do sporządzenia zmiany miejscowego planu zagospodarowania przestrzennego dla wsi Nowe Opole oraz po stwierdzeniu, że nie narusza on ustaleń zmiany studium uwarunkowań i kierunków zagospodarowania przestrzennego gminy Siedlce uchwalonego uchwałą Nr XL/388/2014 Rady Gminy Siedlce z dnia 27 lutego 2014 r. Rada Gminy Siedlce uchwała co następuje:

DZIAŁ I.

Rozdział 1.
Ustalenia wstępne

§ 1.

1. Uchwala się miejscowy plan zagospodarowania przestrzennego gminy Siedlce, **części wsi Nowe Opole.**
2. Granice obszaru planu określone zostały na rysunku planu, o którym mowa w ust. 4 pkt 1., w jego skład wchodzi nieruchomości **291/6, 291/9, 291/13, 291/14, 699/3, 699/4** położone we wsi Nowe Opole
3. Powierzchnia obszaru objętego planem wynosi 2,18 ha.
4. Załącznikami do planu, stanowiącymi integralną część tekstu uchwały, są:
 - 1) rysunek planu w skali 1:1 000, stanowiący załącznik Nr 1;
 - 2) wykaz uwag do planu, stanowiący załącznik Nr 2;
 - 3) rozstrzygnięcie o sposobie realizacji zapisanych w planie inwestycji z zakresu infrastruktury technicznej; które należą do zadań własnych gminy oraz zasadach ich finansowania, stanowiący załącznik Nr 3.

§ 2.

1. Następujące oznaczenia graficzne na rysunku planu są obowiązującymi ustaleniami planu:
 - 1) granica obszaru objętego planem;

- 2) linie rozgraniczające tereny o różnym przeznaczeniu lub różnych zasadach zagospodarowania;
 - 3) symbole terenów oraz tereny określające funkcje przeznaczenia terenu;
 - 4) nieprzekraczalna linia zabudowy;
 - 5) odległości zwymiarowane na rysunku planu miejscowego.
2. Następujące oznaczenia graficzne na rysunku planu mają charakter informacyjny:
- 1) linie rozgraniczające tereny o różnym przeznaczeniu, położone poza obszarem planu, wraz z symbolami terenów określającymi funkcje terenów, zgodnie z obowiązującym planem miejscowym;
 - 2) przebieg linii elektroenergetycznej 110 kV;
 - 3) przebieg linii elektroenergetycznej 15 kV
 - 4) zasięg terenów wyposażonych w podziemną sieć melioracyjną.
3. Liniowe oznaczenia graficzne wyznaczające granice stref, obszarów i terenów biegnące na rysunku planu wzdłuż linii podziałów geodezyjnych lub linii rozgraniczających należy traktować jako oznaczenia biegnące po tych liniach.

§ 3.

1. Ilekroć w przepisach niniejszej uchwały jest mowa o:

- 5) linii rozgraniczającej - należy przez to rozumieć linie, które wyznaczają tereny o różnym przeznaczeniu oraz różnym sposobie zagospodarowania i zabudowy;
- 6) nieprzekraczalnej linii zabudowy – należy przez to rozumieć wyznaczone na rysunku planu linie, w których może być umieszczona ściana budynku lub fragment ściany budynku bez jej przekraczania w kierunku linii rozgraniczającej drogi (ulicy), zgodnie z rysunkiem planu;
- 7) obiektach obsługi technicznej – należy przez to rozumieć obiekty infrastruktury technicznej, obsługi transportu publicznego, utrzymania dróg i zieleni, urządzenia wodne;
- 8) planie – należy przez to rozumieć miejscowy plan zagospodarowania przestrzennego, o którym mowa w § 1, ust. 1;
- 9) przeznaczeniu dopuszczalnym – należy przez to rozumieć wskazanie, jakie przeznaczenie i związany z nim sposób zagospodarowania są dopuszczone na wyodrębnionym terenie, przy czym warunki tego dopuszczenia określa niniejsza uchwała;
- 10) przeznaczeniu podstawowym – należy przez to rozumieć przeznaczenie wskazane dla terenu, oznaczone symbolem terenu, którego udział w zagospodarowaniu działki budowlanej, w granicach tego terenu wynosi minimum 60% udziału powierzchni użytkowej wszystkich budynków znajdujących się na działce budowlanej;
- 11) rysunku planu – należy przez to rozumieć graficzny zapis planu przedstawiony na mapie w skali 1:1000, stanowiący załącznik nr 1 do niniejszej uchwały;
- 12) terenie funkcjonalnym – należy przez to rozumieć teren o określonym w uchwale przeznaczeniu oraz określonym w uchwale sposobie zagospodarowania i zabudowy, wyznaczony liniami rozgraniczającymi, oraz określony symbolem przeznaczenia zgodnie z rysunkiem planu;
- 13) uciążliwej działalności gospodarczej – należy przez to rozumieć takie przedsięwzięcie, które jest zaliczane do przedsięwzięć mogących potencjalnie znacząco oddziaływać na środowisko lub jest zaliczane do przedsięwzięć mogących zawsze znacząco oddziaływać na środowisko,

gdy wykazane zostanie negatywne oddziaływanie na przedmiot ochrony Siedlecko-Wegrowskiego Obszaru Chronionego Krajobrazu.

2. Pojęcia użyte w niniejszej uchwale, a nie zdefiniowane w ust. 1 należy rozumieć zgodnie z powszechnie obowiązującymi przepisami odrębnymi.

§ 4.

Ustala się następujące zasady dotyczące konstrukcji planu:

- 14) ustalenia ogólne obowiązują na całym terenie objętym planem lub są przypisane odpowiednim oznaczeniom graficznym na rysunku planu;
- 15) każdy teren oznaczono na rysunku planu oraz w tekście niniejszej uchwały unikalnym symbolem terenu literowo - cyfrowym. Symbol literowy oznacza przeznaczenie podstawowe terenu lub klasę drogi, następująca po nim cyfra oznacza numer kolejnego terenu lub kolejny numer drogi;
- 16) ustalenia szczegółowe obowiązują dla każdego z terenów o różnym przeznaczeniu lub różnych zasadach zagospodarowania, zgodnie z oznaczeniem symbolu terenu;
- 17) ustalenia ogólne i ustalenia szczegółowe planu należy stosować łącznie.

§ 5.

1. Na obszarze objętym planem nie występują:

- 18) tereny górnicze, tereny narażone na niebezpieczeństwo powodzi oraz zagrożone osuwaniem się mas ziemnych;
- 19) obszary przestrzeni publicznych;
- 20) obszary rehabilitacji istniejącej zabudowy i infrastruktury technicznej;
- 21) obszary wymagające przekształceń lub rekultywacji;
- 22) pomniki ząglady wraz z ich strefami ochronnymi;
- 23) tereny rekreacyjno-wypoczynkowe oraz tereny służące organizacji imprez masowych;
- 24) obszary o szczególnych warunkach zagospodarowania terenów i ograniczeń w jego użytkowaniu oraz zakazu zabudowy;
- 25) obszary występowania obszarów i obiektów dziedzictwa kulturowego i zabytków oraz dóbr kultury współczesnej.

2. Plan nie zawiera ustaleń dla wymienionych w ust. 1 obszarów, terenów, form i obiektów.

DZIAŁ II. USTALENIA OGÓLNE

Rozdział 2. Ustalenia dotyczące przeznaczenia terenów

§ 6.

Ustala się tereny o różnym przeznaczeniu lub różnych zasadach zagospodarowania wyznaczone liniami rozgraniczającymi i oznaczone odpowiednio symbolami, dalej zwane terenami funkcjonalnymi zgodnie z rysunkiem planu:

- 1) U/P –teren usług, teren składów, teren magazynów, teren produkcji;
- 2) R – teren rolniczy.

Rozdział 3.

Ustalenia dotyczące zasad ochrony i kształtowania ładu przestrzennego oraz zasad kształtowania zabudowy

§ 7.

Ustala się nieprzekraczalne linie zabudowy, wskazane na rysunku planu, które odnoszą się do głównych brył budynków, w odległości:

- 1) minimum 16 m od drogi gminnej położonej poza obszarem planu.
- 2) minimum 22 m od osi linii 110 kV.

§ 8.

Dopuszcza się lokalizowanie przestrzennych form reklamy.

§ 9.

Ustala się następujące zasady realizacji ogrodzeń:

- 1) ogrodzenia od strony dróg należy sytuować w ich liniach rozgraniczających; dopuszcza się wycofanie ogrodzeń w głąb działki w celu ominięcia drzew oraz dla sytuowania bram wjazdowych;
- 2) maksymalna wysokość ogrodzenia od strony dróg nie może przekraczać 2,0 m od poziomu terenu;
- 3) nakazuje się realizację nowych ogrodzeń w formie ażurowej, celem zachowania przejścia dla drobnych zwierząt, z zastosowaniem jednego z poniższych rozwiązań:
 - a) fundamentów punktowych ogrodzenia bez podmurówek,
 - b) ogrodzenia z podmurówką niewystającą ponad powierzchnię terenu,
 - c) zachowanie przerw w podmurówce w postaci otworów o średnicy min. 15 cm w rozstawie co 1,5 m umieszczonych na wysokości poziomu terenu,
 - d) zachowania prześwitu o szerokości min. 10 cm między cokołem, a elementem ażurowym ogrodzenia.

Rozdział 4.

Ustalenia dotyczące zasad ochrony środowiska i krajobrazu kulturowego

§ 10.

1. Cały obszar objęty planem miejscowym jest fragmentem Siedlecko-Węgrowskiego Obszaru Chronionego Krajobrazu.
2. Granic obszaru określonych w ust. 1 nie wskazano na rysunku planu, gdyż obejmuje on cały obszar, w granicach załącznika nr 1, do niniejszej uchwały.
3. W granicach określonych w ust. 1 wszelkie zagospodarowanie przedmiotowych terenów musi uwzględniać uwarunkowania (ograniczenia i dopuszczenia) wynikające z obowiązujących przepisów odrębnych w zakresie ochrony przyrody, w szczególności dotyczy to:
 - 1) zakazu realizacji uciążliwej działalności gospodarczej;
 - 2) zakazu wykonywania prac ziemnych trwale zniekształcających rzeźbę terenu;
 - 3) zakazu dokonywania zmian stosunków wodnych.

§ 11.

Ustala się zakaz lokalizowania obiektów i urządzeń mogących zawsze znacząco oddziaływać na środowisko, zgodnie z przepisami odrębnymi.

§ 12.

Ustala się, że przekroczenie dopuszczalnych wielkości emisji substancji i energii, oddziałujących na środowisko, ma zamykać się na terenie działki lub na terenie inwestycji, do której podmiot emitujący substancje lub energię posiada tytuł prawny, z zastrzeżeniem § 27. ust 2.

§ 13.

Dopuszcza się wszelkie instalacje mające na celu ograniczenie promieniowania i hałasu.

§ 14.

W planie zakazuje się zmiany stosunków wodnych, a zwłaszcza kierunku odpływu wód, ze szkodą dla gruntów sąsiednich.

§ 15.

Ustala się zakaz wykonywania prac ziemnych trwale zniekształcających naturalne formy rzeźby terenu i obniżających walory krajobrazowe.

§ 16.

Ustala się obowiązek zagospodarowania zielenią, wszystkich terenów niezabudowanych i nieutwardzonych na terenie U/P.

Rozdział 5.

Ustalenia dotyczące układu komunikacyjnego i zasad obsługi komunikacyjnej

§ 17.

1. Ustala się, że obsługa komunikacyjna terenów funkcjonalnych odbywać się będzie poprzez drogi publiczne, położone poza obszarem planu.
2. Ustala się możliwość wydzielania dróg wewnętrznych na terenie U/P, z uwzględnieniem poniższych zasad:
 - 1) minimalna szerokość dróg wewnętrznych 8 m,
 - 2) drogi wewnętrzne realizowane jako sięgacze dojazdowe należy wyposażyć w plac manewrowy do zawracania, zgodnie z przepisami odrębnymi.

§ 18.

Dla zaspokojenia potrzeb parkingowych ustala się realizowanie miejsc postojowych na terenie własnym każdej inwestycji, według następujących wskaźników:

- 26) dla obiektów handlu i usług min. 20 miejsc postojowych / 1000 m² powierzchni użytkowej oraz minimum 20 miejsc postojowych / zatrudnionych dla wszystkich obiektów handlowo-usługowych;
- 27) dla magazynów i hurtowni – minimum 2 miejsca postojowe dla obiektów do 1000 m² powierzchni użytkowej, przy powierzchni większej, dodatkowo 1 miejsce postojowe na każde rozpoczęte 1000 m² powierzchni użytkowej oraz minimum 30 miejsc postojowych /100 zatrudnionych dla wszystkich obiektów,

- 28) dla biur minimum 30 miejsc postojowych / 1000 m² powierzchni użytkowej;
- 29) dla obiektów produkcyjnych minimum 30 miejsc postojowych / 100 zatrudnionych.

Rozdział 6.

Ustalenia dotyczące zasad budowy, modernizacji remontów i rozbudowy systemów infrastruktury technicznej oraz obsługi w zakresie infrastruktury technicznej

§ 19.

1. Ustala się możliwość rozbiórki, przebudowy lub rozbudowy istniejącej infrastruktury technicznej oraz budowy nowej.
2. Plan dopuszcza:
 - 30) korekty przebiegu tras istniejących sieci infrastruktury technicznej;
 - 31) całkowitą przebudowę istniejących sieci infrastruktury technicznej.
3. W przypadku braku możliwości prowadzenia sieci infrastruktury technicznej przez tereny dróg publicznych lub inne tereny publiczne dopuszcza się prowadzenie sieci infrastruktury technicznej przez tereny przeznaczone na inne cele, zgodnie z przepisami odrębnymi.

§ 20.

Ustala się następujące ogólne zasady dotyczące zaopatrzenia w wodę:

- 32) budynki muszą być podłączone do gminnej sieci wodociągowej i posiadać przyłącze wodociągowe umożliwiające pobór wody zgodny z funkcją i sposobem zagospodarowania;
- 33) dopuszcza się pobór wody z własnych studni, zgodnie z przepisami odrębnymi.
- 34) wodociągowa sieć rozdzielcza powinna spełniać warunki ochrony przeciwpożarowej.

§ 21.

Ustala się następujące zasady odprowadzania ścieków bytowo-gospodarczych i przemysłowych:

- 35) Odprowadzenie ścieków bytowo-gospodarczych i przemysłowych dopuszcza się wyłącznie siecią kanalizacyjną;
- 36) do czasu wybudowania zbiorczej kanalizacji sanitarnej dopuszcza się odprowadzanie ścieków do zbiorników bezodpływowych i wywóz do punktu zlewnego;
- 37) realizowane przyłącza kanalizacyjne powinny umożliwiać odprowadzenie ścieków bytowo-gospodarczych i przemysłowych do oczyszczalni ścieków, w stopniu wystarczającym dla obsługi funkcji, sposobu zagospodarowania i zabudowy terenu inwestycji;

§ 22.

1. Ustala się następujące zasady odprowadzania wód opadowych i roztopowych:

- 38) wprowadza się obowiązek retencjonowania wód opadowych i roztopowych na terenie inwestycji przed zrzutem do wód lub do ziemi;
- 39) wprowadza się obowiązek podczyszczenia wód opadowych i roztopowych dla terenów oznaczonych symbolem przeznaczenia U/P-1.

2. Zrzut podczyszczonych wód opadowych i roztopowych może nastąpić:

- 40) do rzeki Muchawki za pośrednictwem odkrytych rowów, położonych poza obszarem planu miejscowego;
- 41) do podziemnych i powierzchniowych zbiorników retencyjnych;
- 42) do gruntu, w ramach powierzchni biologicznie czynnej.

§ 23.

1. Ustala się następujące ogólne zasady dotyczące zaopatrzenia w gaz:

- 43) zaopatrzenie w gaz z sieci gazowej średniego ciśnienia;
- 44) możliwość budowy, przebudowy i rozbudowy sieci gazowej wraz z przyłączeniami.

§ 24.

1. Przez obszar objęty planem miejscowym przebiegają:

- 1) linia elektroenergetyczna 15 kV;
- 2) linia elektroenergetyczna 110kV;

2. Dla linii 110 kV obowiązują pasy techniczne, zgodnie z przepisami odrębnymi.

§ 25.

Ustala się następujące ogólne zasady zaopatrzenia w energię elektryczną:

- 45) zasilanie w energię elektryczną, z istniejących, modernizowanych i rozbudowywanych linii średniego napięcia 15 kV oraz niskiego napięcia 0,4 kV, znajdujących się na terenie objętym planem lub poza nim;
- 46) dopuszcza się przebudowę i realizację nowych odcinków linii średniego napięcia 15 kV jako podziemną;
- 47) sieć elektroenergetyczną niskiego napięcia należy realizować jako podziemną;
- 48) możliwość realizowania stacji transformatorowych w zależności od potrzeb;
- 49) dopuszcza się realizację stacji transformatorowych w formie kontenerów lub stacji będących częścią budynków.

§ 26.

W zakresie zaopatrzenia w energię ciepłą ustala się, że wszystkie budynki muszą posiadać indywidualne źródła dostarczania ciepła w stopniu wystarczającym dla prawidłowego użytkowania zgodnego z funkcją, z preferowanym wykorzystaniem energii elektrycznej, gazu ziemnego, gazu płynnego, oleju niskosiarkowego lub odnawialnych źródeł energii.

§ 27.

1. Ustala się następujące ogólne zasady dotyczące telekomunikacji:

- 50) zaspokojenie potrzeb poprzez istniejącą i projektowaną sieć telekomunikacyjną;
- 51) w liniach rozgraniczających dróg stanowiących dostęp do terenów inwestycyjnych należy rezerwować pasy pod budowę linii teletechnicznych;
- 52) sieć telekomunikacyjną należy realizować obowiązkowo jako podziemną.

2. Ustala się możliwość lokalizowania inwestycji celu publicznego z zakresu łączności publicznej, na całym obszarze objętym planem, z zachowaniem przepisów odrębnych.

§ 28.

1. W zakresie zasad gospodarki odpadami ustala się obowiązek zapewnienia prowadzenia selektywnej zbiórki odpadów stałych, gromadzonych na terenie własnej działki lub w miejscach wyznaczonych przez organy gminy, do czasu ich wywozu.
2. Podczas magazynowania odpadów należy zabezpieczyć je przed infiltracją zanieczyszczonych wód do gruntu.

Rozdział 7.

Ustalenia szczególnych warunków zagospodarowania terenów i ograniczeń w ich użytkowaniu

§ 29.

1. Plan wskazuje zasięg obszarów zmeliorowanych. Nakazuje się odłączenie lub przebudowę podziemnych urządzeń drenarskich przed przystąpieniem do procesu inwestycyjnego.
2. Warunki odłączenia lub przebudowy będą określane zgodnie z przepisami odrębnymi.

Rozdział 8.

Ustalenia wynikające z potrzeb obrony cywilnej i ochrony przeciwpożarowej

§ 30.

Ustala się zasady wynikające z potrzeb obrony cywilnej i ochrony przeciwpożarowej:

- 53) obiekty budowlane należy projektować w sposób zapewniający ochronę ludności zgodnie z wymaganiami obrony cywilnej określonymi w przepisach odrębnych;
- 54) obiekty budowlane należy projektować i budować zgodnie z wymogami ochrony przeciwpożarowej, określonymi w przepisach odrębnych.

Rozdział 9.

Ustalenia dotyczące zasad i warunków scalania oraz podziału działek ewidencyjnych

§ 31.

W planie nie wskazuje się obszarów do obowiązkowego scalenia oraz podziału nieruchomości.

§ 32.

Przy ustalaniu parametrów nowowydzielanych działek ewidencyjnych powstałych wskutek scaleń i podziałów należy przyjąć:

- 1) minimalną szerokość frontu działki – 30 m.;
- 2) dopuszcza się 15° odchylenie od kąta prostego położenia granic działek w stosunku do pasa drogowego;
- 3) minimalną powierzchnię działki budowlanej na cele U/P – 2000 m²

§ 33.

Ustala się, że na cele budowy obiektów infrastruktury technicznej wielkość działek ewidencyjnych oraz minimalne ich fronty należy kształtować w zależności od potrzeb.

Rozdział 10.
Ustalenia dotyczące sposobu tymczasowego zagospodarowania, urządzania i użytkowania terenów

§ 34.

Ustala się zakaz tymczasowego zagospodarowania, urządzania i użytkowania terenów za wyjątkiem:

- 55) wykorzystania zgodnego z dotychczasowym użytkowaniem,
- 56) zagospodarowania związanego z realizowaniem inwestycji budowlanej,

DZIAŁ III.
USTALENIA SZCZEGÓŁOWE

Rozdział 11.

Ustalenia szczegółowe w zakresie przeznaczenia i zagospodarowania terenów funkcjonalnych

§ 35.

Dla terenu oznaczonego na rysunku planu symbolem przeznaczenia **U/P -1** ustala się:

- 1) przeznaczenie podstawowe – teren usług, teren składów, teren magazynów, teren produkcji, teren parkingów i dróg wewnętrznych;
- 2) przeznaczenie dopuszczalne – biura związane z obsługą funkcji podstawowej, urządzenia towarzyszące niezbędne do funkcjonowania terenów określonych w pkt 1;
- 3) przeznaczenie dopuszczalne – zabudowa mieszkaniowa jednorodzinna - jeden budynek;
- 4) warunki, zasady i standardy kształtowania zabudowy oraz zagospodarowania terenu:
 - a) dopuszcza się realizację hal i budynków usługowych, magazynowych, gospodarczych i garażowych, związanych z przeznaczeniem terenu ustalonym w pkt.1,
 - b) zakaz podpiwniczania budynków;
 - c) dopuszczalna wysokość zabudowy do 17 m. powyżej poziomu terenu,
 - d) maksymalna liczba kondygnacji nadziemnych zabudowy usługowej, magazynowej, składowej, produkcyjnej – 3,
 - e) maksymalna liczba kondygnacji nadziemnych zabudowy biurowej i hotelowej - 3,
 - f) minimalny udział procentowy powierzchni biologicznie czynnej dla działki budowlanej – 20%,
 - g) minimalny wskaźnik intensywności zabudowy dla działki budowlanej – 0,05;
 - h) maksymalny wskaźnik intensywności zabudowy dla działki budowlanej – 0,8;
- 57) warunki parkingowe zgodnie z ustaleniami ogólnymi;
- 58) obsługa komunikacyjna zgodnie z ustaleniami szczegółowymi w zakresie obsługi komunikacyjnej terenów funkcjonalnych;
- 59) obsługa w zakresie infrastruktury technicznej – zgodnie z ustaleniami ogólnymi;
- 60) zagospodarowanie terenu zielenią urządzoną, w ramach powierzchni biologicznie czynnej;
- 61) dla budynku mieszkalnego, o którym mowa w pkt 3 ustala się warunki kształtowania zabudowy:
 - a) dopuszczalna wysokość zabudowy do 10 m nad poziomem terenu;
 - b) maksymalna liczba kondygnacji nadziemnych zabudowy mieszkaniowej – 2,

§ 36.

1. Dla terenu oznaczonego na rysunku planu symbolem przeznaczenia terenu **R-1** ustala się:
 - 62) przeznaczenie podstawowe: teren rolniczy;
 - 63) przeznaczenie dopuszczalne: zabudowa zagrodowa, sieci infrastruktury technicznej;
2. Ustala się możliwość lokalizacji zabudowy związanej wyłącznie z produkcją i obsługą rolnictwa z uwzględnieniem wskaźników:
 - 1) dopuszczalna wysokość zabudowy do 15 m. powyżej poziomu terenu,
 - 2) minimalny udział procentowy powierzchni biologicznie czynnej dla działki budowlanej – 50%,
 - 3) minimalny wskaźnik intensywności zabudowy dla działki budowlanej – 0,05;
 - 4) maksymalny wskaźnik intensywności zabudowy dla działki budowlanej – 0,8;

Rozdział 12.

Ustalenia szczegółowe w zakresie obsługi komunikacyjnej terenów funkcjonalnych

§ 37.

Dla terenu oznaczonego na rysunku planu symbolem przeznaczenia **U/P -1** ustala się obsługę komunikacyjną z drogi gminnej, klasy dojazdowej, położonej poza obszarem planu.

DZIAŁ IV. PRZEPISY PRZEJŚCIOWE I KOŃCOWE

§ 38.

Zgodnie z art.36 ust. 4 ustawy o planowaniu i zagospodarowaniu przestrzennym ustala się 20% stawkę opłaty od wzrostu wartości nieruchomości dla wszystkich terenów funkcjonalnych objętych przedmiotowym miejscowym planem zagospodarowania przestrzennego, dla których nastąpiła zmiana przeznaczenia z terenów rolnych na U/P.

§ 39.

Z dniem wejścia w życie niniejszej uchwały na obszarze, o którym mowa w § 1. ust.2, wskazanym na załączniku nr 1 traci moc Nr XXII/229/2004 Rady Gminy Siedlce z dnia 23 września 2004 w sprawie uchwalenia miejscowego planu zagospodarowania przestrzennego gminy Siedlce dla wsi Nowe Opole.

§ 40.

Uchwała wchodzi w życie po upływie 14 dni od jej ogłoszenia w Dzienniku Urzędowym Województwa Mazowieckiego.

Uzasadnienie

Sporządzenie miejscowego planu zagospodarowania przestrzennego gminy Siedlce, części wsi Nowe Opole, wywołane zostało uchwałą Nr XX/165/2012 z dnia 28 czerwca 2012 r. w sprawie przystąpienia do sporządzenia zmiany miejscowego planu zagospodarowania przestrzennego dla wsi Nowe Opole.

W zmianie studium uwarunkowań i kierunków zagospodarowania przestrzennego gminy Siedlce (zatwierdzonym uchwałą Nr XL/388/2014 Rady Gminy Siedlce z dnia 27 lutego 2014 r.) przewidziano, że teren przeznaczony pod plan zagospodarowania przestrzennego dla wsi Nowe Opole podlega zmianom, które objęte zmianą miejscowego planu zagospodarowania przestrzennego dla wsi Nowe Opole pod tereny aktywności gospodarczej i przewiduje się wykorzystanie terenu pod funkcje usługowe i produkcyjne.

Sporządzony plan miejscowy wprowadza: zabudowę usługową, magazynową, produkcyjną oraz tereny rolne. Na przedmiotowym obszarze zakazano lokalizowania obiektów i urządzeń mogących zawsze znacząco oddziaływać na środowisko, zgodnie z przepisami odrębnymi.

Procedura sporządzenia przedmiotowego planu przeprowadzona została zgodnie z treścią art. 17 ustawy z dnia 27 marca 2003 r. o planowaniu i zagospodarowaniu przestrzennym. Projekt planu został zaopiniowany i uzgodniony przez właściwe instytucje. Projekt planu nie uzyskał zgody Ministra Rolnictwa na zmianę przeznaczenia gruntów rolnych klasy III na cele nierolnicze. Wobec powyższego dokonano korekt przeznaczenia terenu.

Projekt planu wraz z prognozą oddziaływania na środowisko, po ukazaniu się ogłoszenia Wójta Gminy Siedlce, został dwukrotnie wyłożony do publicznego wglądu.

Pierwsze wyłożenie odbyło się w dniach: **7 stycznia – 28 stycznia 2014 r.** a drugie w dniach: **7 kwietnia – 9 maja 2014 r.** Dyskusje publiczne nad przyjętymi w projekcie planu miejscowego rozwiązaniami odbyły się w dniach: 23 stycznia 2014 r. oraz 8 maja 2014 r.

W wyznaczonych w ogłoszeniu terminach: w pierwszym (do dnia 11 lutego 2014 r.) i drugim (do dnia 23 maja 2014 r.) – nie zgłoszono uwag do planu.

Zgodnie z art. 17 pkt 14 ustawy o planowaniu i zagospodarowaniu przestrzennym, Wójt Gminy Siedlce przedstawił Radzie Gminy Siedlce projekt planu wraz z następującymi załącznikami:

rysunek planu w skali 1:1 000, stanowiący załącznik Nr 1;


wykaz uwag do planu, stanowiący załącznik Nr 2.

rozstrzygnięcie o sposobie realizacji zapisanych w planie inwestycji z zakresu infrastruktury technicznej; które należą do zadań własnych gminy oraz zasadach ich finansowania, stanowiący załącznik Nr 3

Projekt planu miejscowego nie narusza ustaleń zmiany studium uwarunkowań i kierunków zagospodarowania przestrzennego gminy Siedlce.

Załącznik Nr 1 do Uchwały
Rady Gminy Siedlce
z dnia.....2014 r.

MIJSCOWY PLAN ZAGOSPODAROWANIA PRZESTRZENNEGO GMINY SIEDLCE, CZĘŚCI WSI NOWE OPOLE

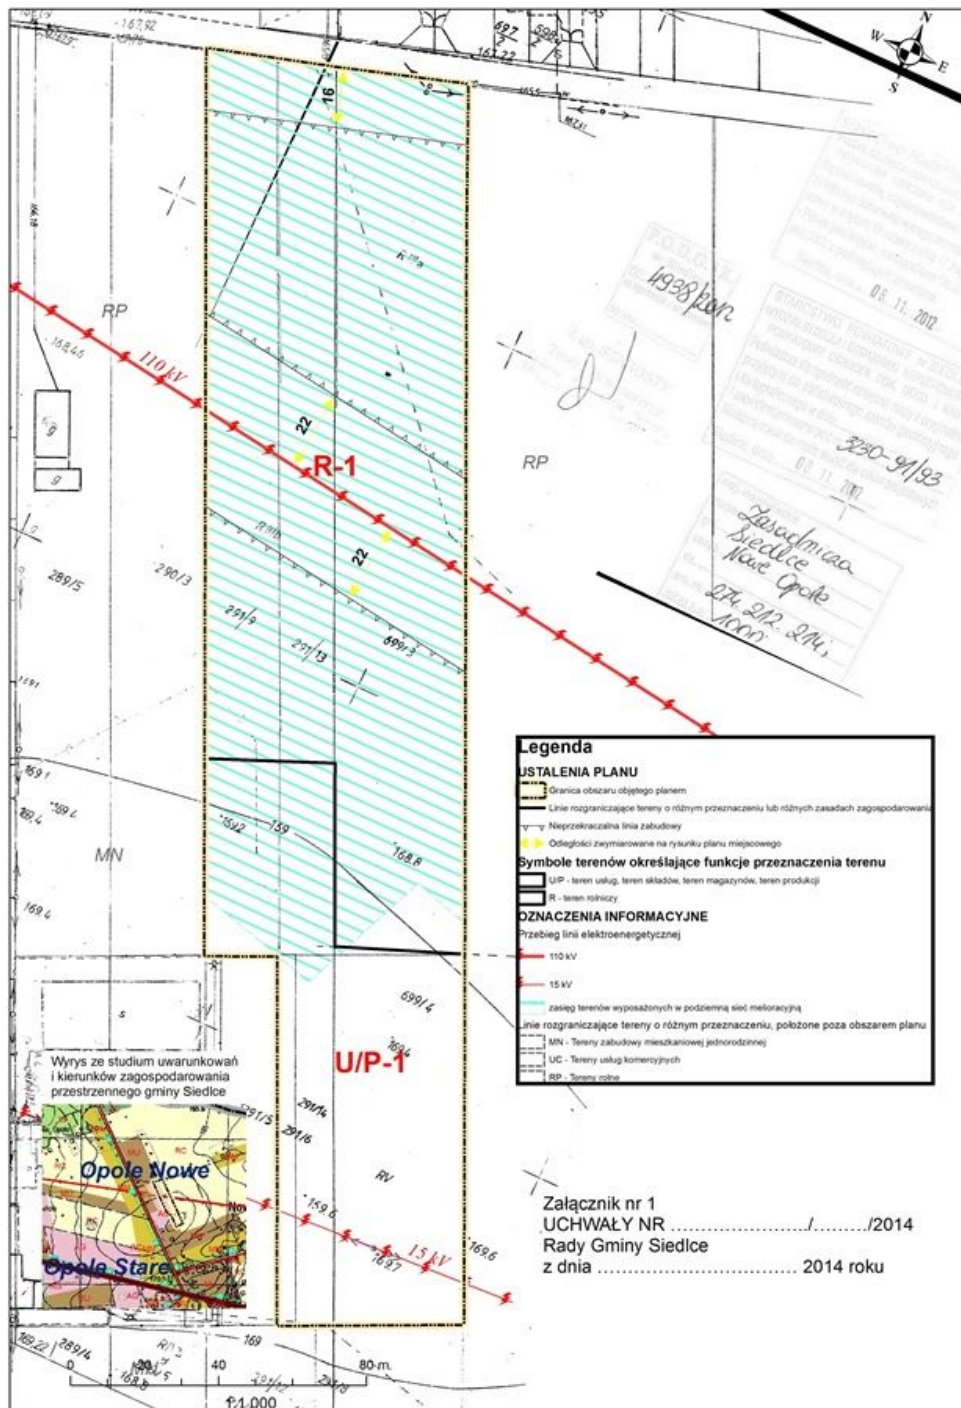

Załącznik Nr 2 do Uchwały
Rady Gminy Siedlce
z dnia.....2014 r.

wykaz uwag do planu

W okresie wyłożenia do publicznego wglądu projektu planu w dniach od 7 kwietnia – 9 maja 2014 r. oraz minimum 14 dni po nim następujących tj. do dnia 23 maja 2014 r. nie złożono uwag do projektu przedmiotowego planu miejscowego.

rozstrzygnięcie o sposobie realizacji zapisanych w planie inwestycji z zakresu infrastruktury technicznej; które należą do zadań własnych gminy oraz zasadach ich finansowania,

Na podstawie art. 20 ust. 1 ustawy z dnia 27 marca 2003 r. o planowaniu i zagospodarowaniu przestrzennym (Dz. U. Nr 80, poz. 717, ze zm.), art. 7 ust. 1 pkt 1, 2 i 3 ustawy z dnia 8 marca 1990 r. o samorządzie gminnym (t.j. Dz. U. z 2001 r. Nr 142, poz. 1591, ze zm.) oraz na podstawie ustawy z dnia 27 sierpnia 2009 r. o finansach publicznych (Dz.U. Nr 157 poz. 1240 ze zm.) Rada Gminy Siedlce rozstrzyga, co następuje:

I. Zadania własne gminy

Do zadań własnych gminy z zakresu infrastruktury technicznej, realizowanych na terenie objętym planem miejscowym, finansowanych z udziałem środków z budżetu gminy zalicza się:

- budowę wodociągów i urządzeń wodociagowych,
- budowę kanalizacji sanitarnej z urządzeniami,
- budowę drogi gminnej.

Przepisom o finansach publicznych podlegają inwestycje, które realizowane są z udziałem środków publicznych zdefiniowanych w art. 3 ustawy o finansach publicznych oraz środków pochodzących z funduszy strukturalnych UE.

Pozostałe zadania własne gminy z zakresu infrastruktury technicznej, określone w art. 7 ust. 1 ustawy o samorządzie gminnym, jak:

- a) zaopatrzenie w energię elektryczną,
- b) zaopatrzenie w energię ciepłą,
- c) zaopatrzenie w gaz,

podlegają dodatkowo regulacjom ustawy Prawo energetyczne. Zaopatrzenie w te media realizują przedsiębiorstwa energetyczne. Inwestycje z zakresu zaopatrzenia energią elektryczną, ciepłą i paliwa gazowe nie są finansowane z udziałem środków z budżetu gminy.

II. Budowa dróg

Budowa drogi gminnej oznaczonej w planie symbolem KDD-1 realizowana będzie przez Gminę Siedlce.

III. Opis sposobu realizacji inwestycji wskazanych w pkt I i II

- 1) realizacja inwestycji będzie przebiegać zgodnie z obowiązującymi przepisami, w tym m.in. ustawą Prawo budowlane, ustawą o zamówieniach publicznych, o samorządzie gminnych, gospodarce komunalnej i o ochronie środowiska,
- 2) inwestycje w zakresie przesyłania i dystrybucji paliw gazowych, energii elektrycznej i ciepła realizowane będą w sposób określony zgodnie z obowiązującymi przepisami,
- 3) realizacja i finansowanie pozostałych inwestycji w zakresie infrastruktury technicznej, nie wyszczególnionych w pkt I i II będzie przedmiotem umowy zainteresowanych stron.

IV. Finansowanie inwestycji z zakresu infrastruktury technicznej

Finansowanie inwestycji z zakresu infrastruktury technicznej i dróg, które należą do zadań własnych gminy, ujętych w niniejszym planie podlega przepisom ustawy z dnia 27 sierpnia 2009 r. o finansach publicznych (Dz.U. Nr 157 poz. 1240 ze zm.), przy czym:

- 1) wydatki majątkowe gminy określa uchwała Rady Gminy w sprawie Wieloletniej Prognozy Finansowej,
- 2) wydatki inwestycyjne finansowane z budżetu gminy ustala się w uchwale budżetowej.

Zadania w zakresie budowy sieci wodociągowej i kanalizacji w terenach wykazanych w § 2 będą finansowane na podstawie art. 15 ust. 1 ustawy z dnia 7 czerwca 2001 r. o zbiorowym zaopatrzeniu w wodę i zbiorowym odprowadzeniu ścieków (Dz. U. z 2006r. Nr 123, poz. 858 z późn. zm.) ze środków budżetu gminy lub poprzez partnerstwo publicznoprawne.

Zadania w zakresie budowy sieci energetycznych i gazowych będą finansowane na podstawie art. 7 ustawy z dnia 10 kwietnia 1997 r. Prawo energetyczne (Dz. U. z 2006r. Nr 89 poz. 625 z późn. zm.).

Prognozowane źródła finansowania przez gminę:

- 1) dochody własne,
- 2) dotacje,
- 3) kredyty i pożyczki preferencyjne,
- 4) fundusze Unii Europejskiej,
- 5) udział podmiotów gospodarczych.