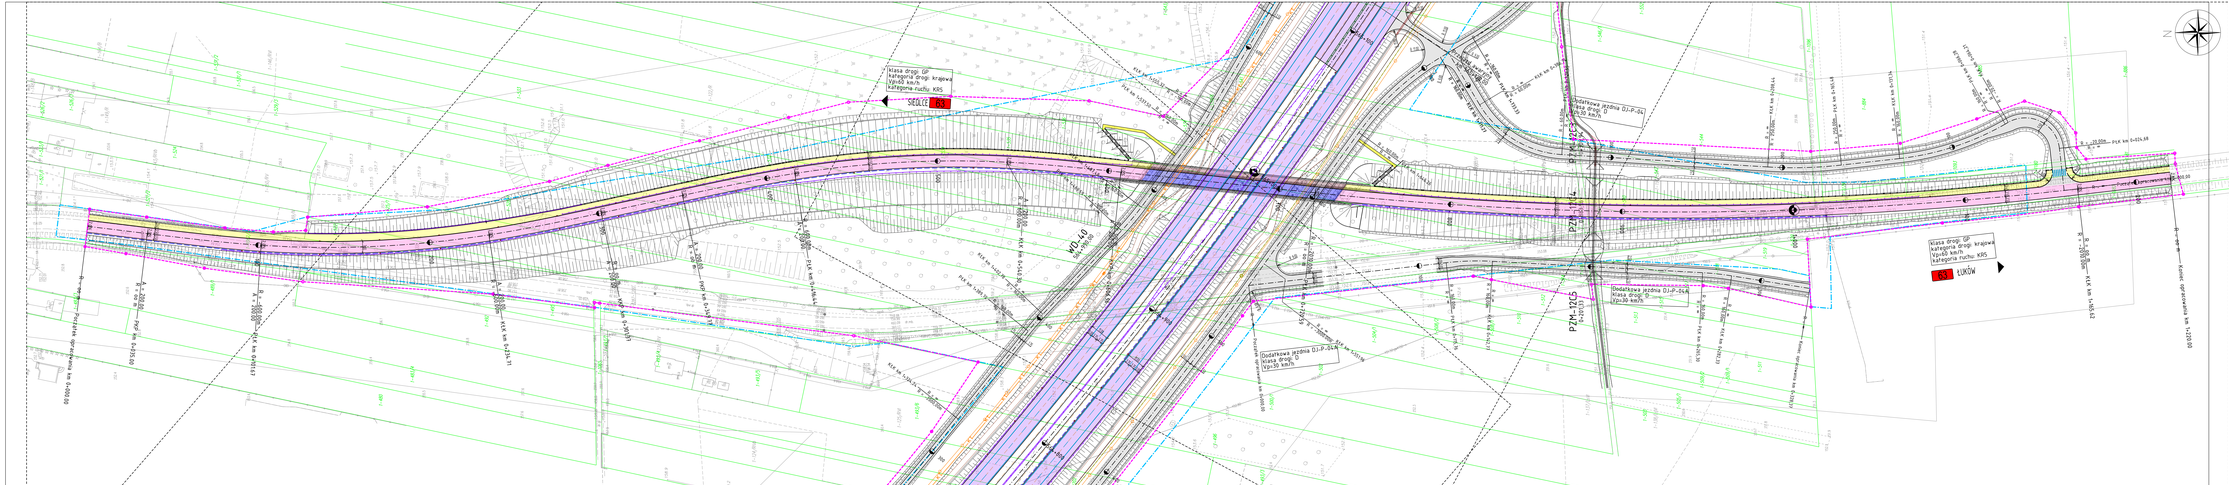

Inwestor:

Generalna Dyrekcja Dróg Krajowych i Autostrad
Oddział w Warszawie

Generalna Dyrekcja Dróg Krajowych i Autostrad
Oddział w Warszawie
ul. Mińska 25
03-808 Warszawa

Wykonawca:

Multiconsult

Multiconsult Polska Sp. z o.o.
ul. Bonifraterska 17
00-203 Warszawa

Obiekt budowlany:

Opracowanie elementów Koncepcji Programowej
inwestycji pn."Budowa autostrady A2 Warszawa - Kukurykі
na odcinku obwodnicy Siedlec w km ok. 561+500 do węzła "Łóbór" (z wezłem) w km ok. 625+000"

Stadium: Koncepcja Programowa

Tom 2/1 - Część Techniczna
Branża drogowa

Branża: Drogowa

Tytuł rysunku:

Plan sytuacyjny

Funkcja	Imię i nazwisko	Specjalność	Nr uprawnień budowlanych	Podpis
Główny Projektant	inż. Jerzy Stabik	Drogowa	MAZ/0395/POOD/06	
Projektant	mgr inż. Paweł Barłóg	Drogowa	PDK/0076/PWOD/09	
Opracował	inż. Arkadiusz Dąpta			
Opracował	mgr inż. Joanna Łukasik			
Opracował	inż. Monika Widomska			
Opracował	mgr inż. Katarzyna Kita			
Opracował	mgr inż. Jan Ziebowicz			
Opracował	mgr inż. Dawid Zietik			
Opracował	Jacek Gęborys			

Numer umowy	Data opracowania	Skala	Numer rysunku	Arkusz
179/2018	czerwiec 2019 r.	1:1000	2.4	1