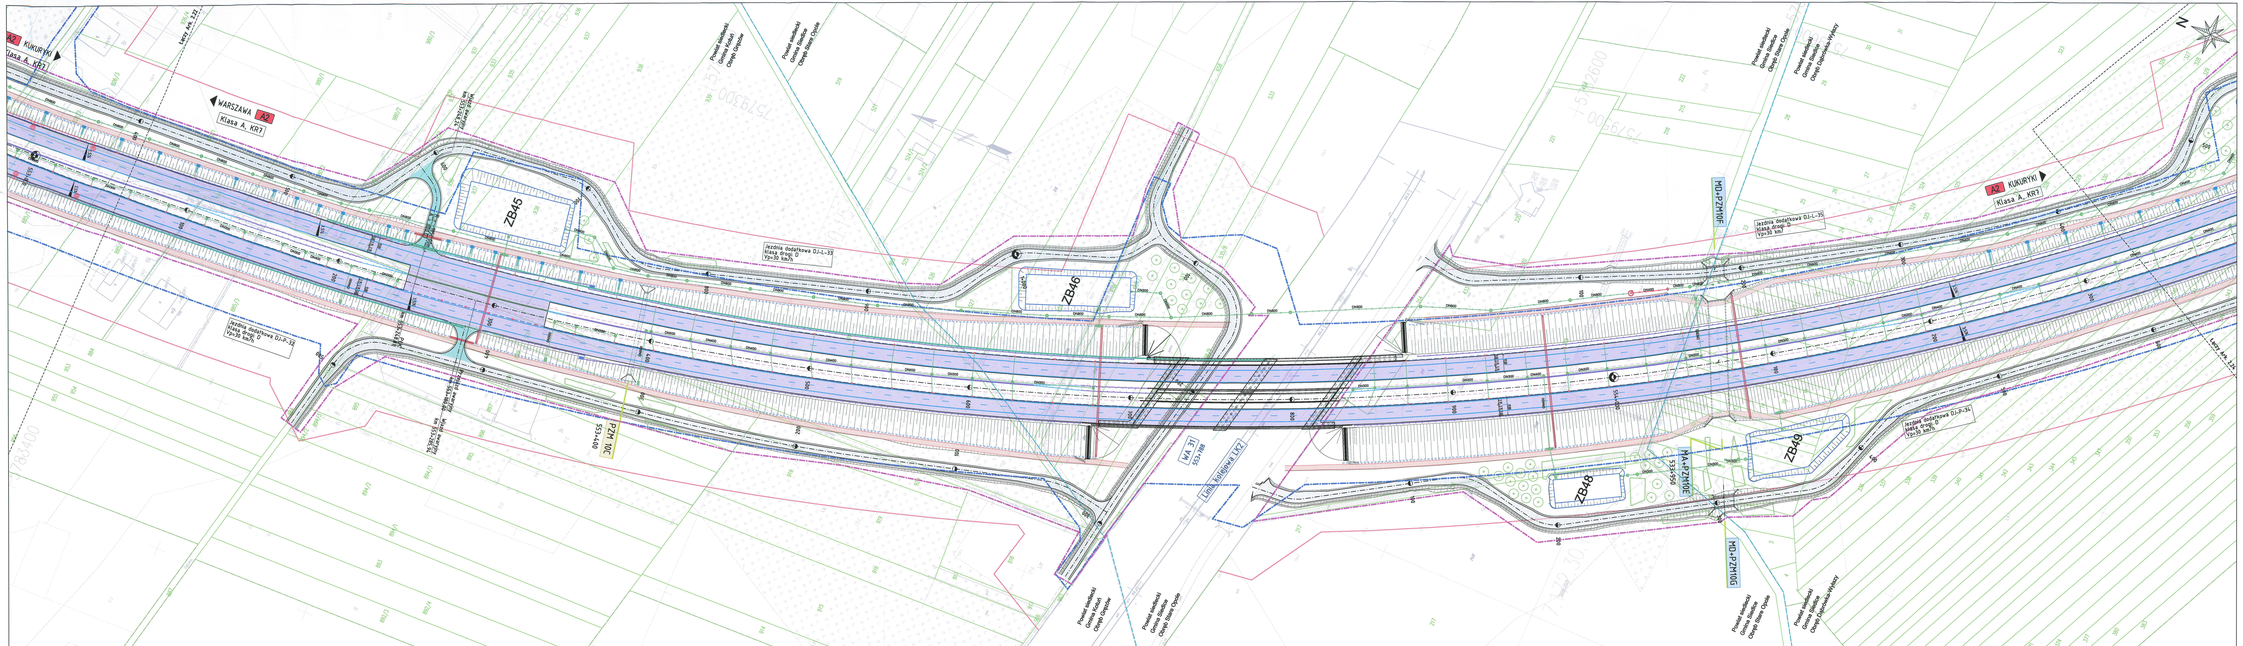
A2 KUKURYKI
Klasa A, KR7
WARSZAWA
Klasa A, KR7
ZB45
ZB46
ZB49
