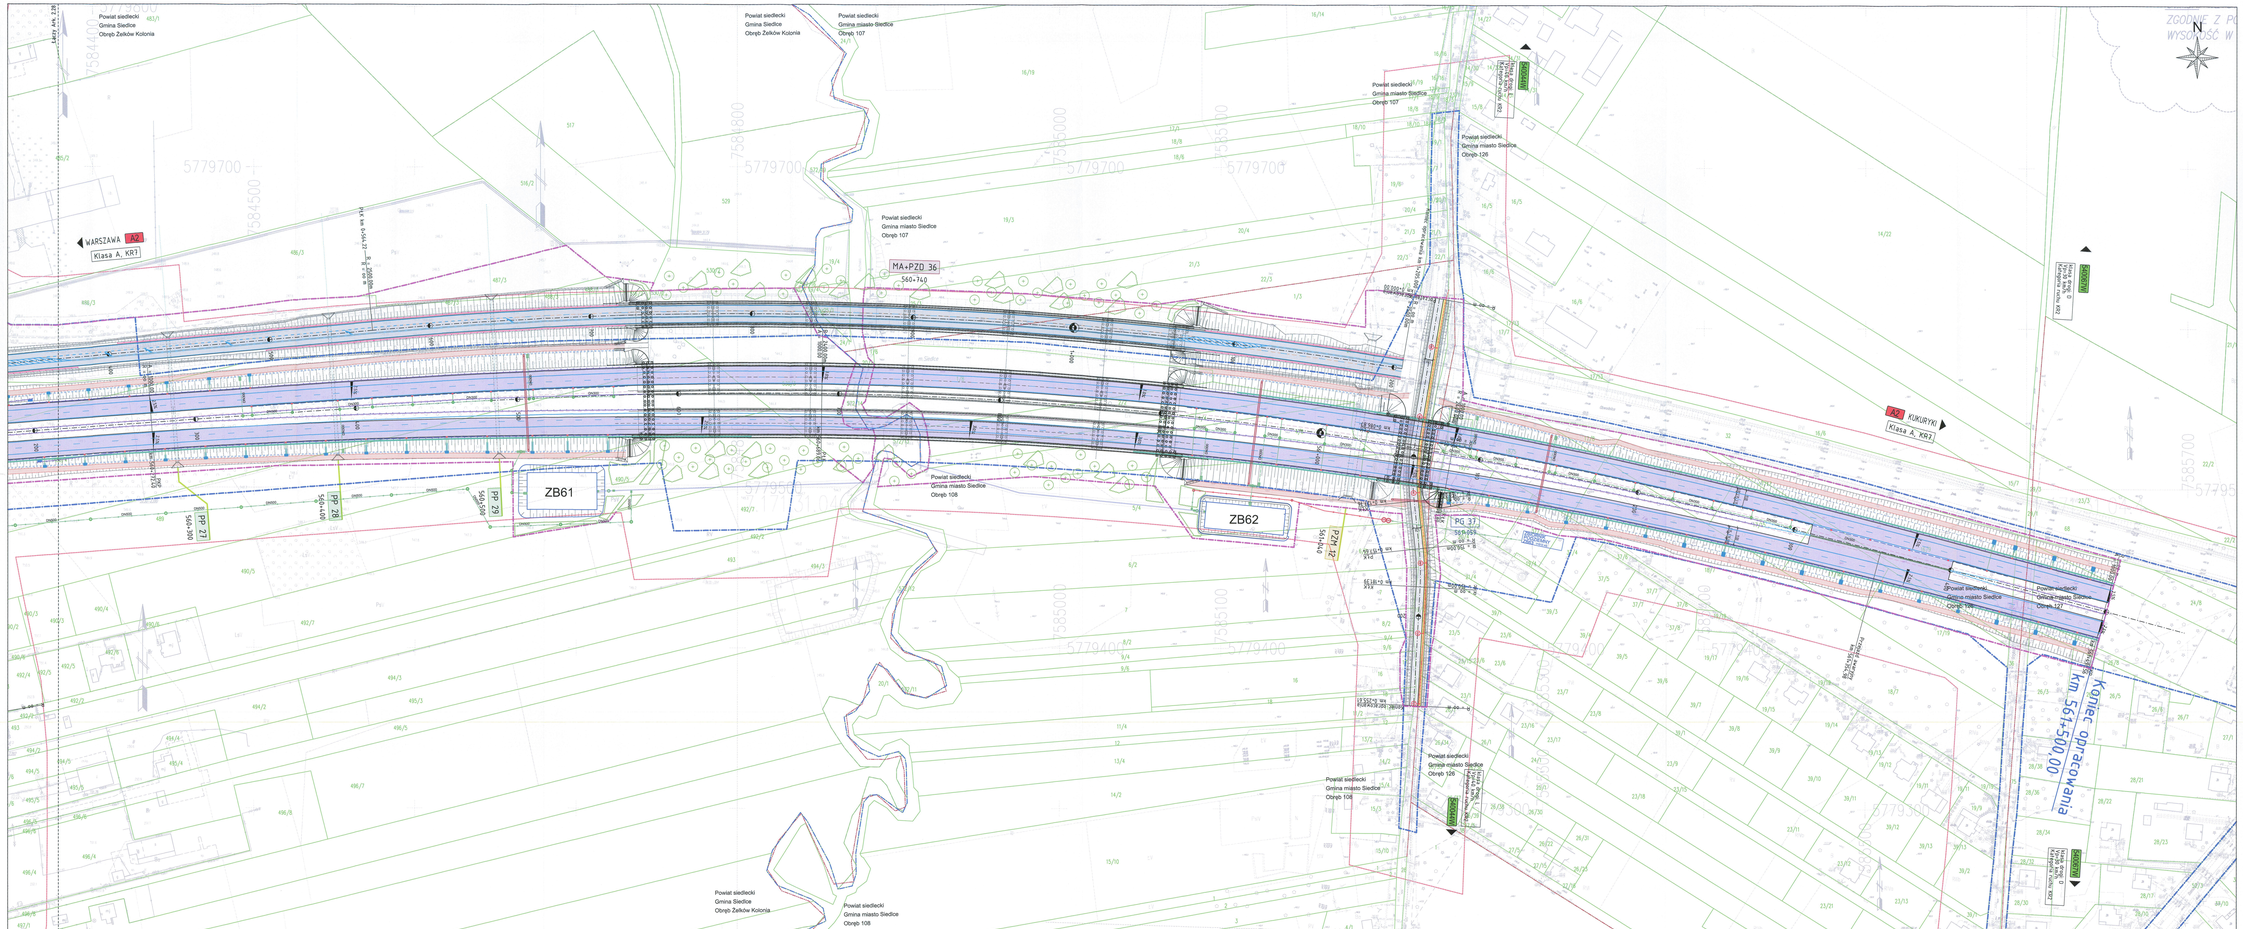
km 560+200 – 561+500
ZGODNIE Z PO
WYSOKOŚĆ W
N
WARSZAWA A2
Klasa A, KR1
A2 KUKURYKI
Klasa A, KR1
MA+PZD 36
560+740
ZB61
ZB62
PG 37
561+500
PP 27
560+100
PP 28
560+400
PP 29
560+550
PP 27
560+900
Powiat siedlecki
Gmina Siedlce
Obręb Żelków Kolonia
Powiat siedlecki
Gmina miasto Siedlce
Obręb 107
Powiat siedlecki
Gmina miasto Siedlce
Obręb 108
Powiat siedlecki
Gmina miasto Siedlce
Obręb 126
Powiat siedlecki
Gmina miasto Siedlce
Obręb 127
Powiat siedlecki
Gmina miasto Siedlce
Obręb 128
Powiat siedlecki
Gmina miasto Siedlce
Obręb 129
Powiat siedlecki
Gmina Siedlce
Obręb Żelków Kolonia
Powiat siedlecki
Gmina miasto Siedlce
Obręb 108
Linia 5784+500 Siedlce – Terespol
Linia 5784+500 Siedlce – Terespol
Linia 5784+500 Siedlce – Terespol